



Municipalité de St-Eugène


LÉGENDE

GROUPES D'USAGES

- H Résidentiel
- C Commerce
- I Industrie
- P Communautaire
- A Agricole

— Affectation principale
 C2 — Numéro de la zone

- Limite de zone
- Limite municipale
- Limite de la zone agricole
- Axe routier
- Cours d'eau
- Zone de marécage et tourbière

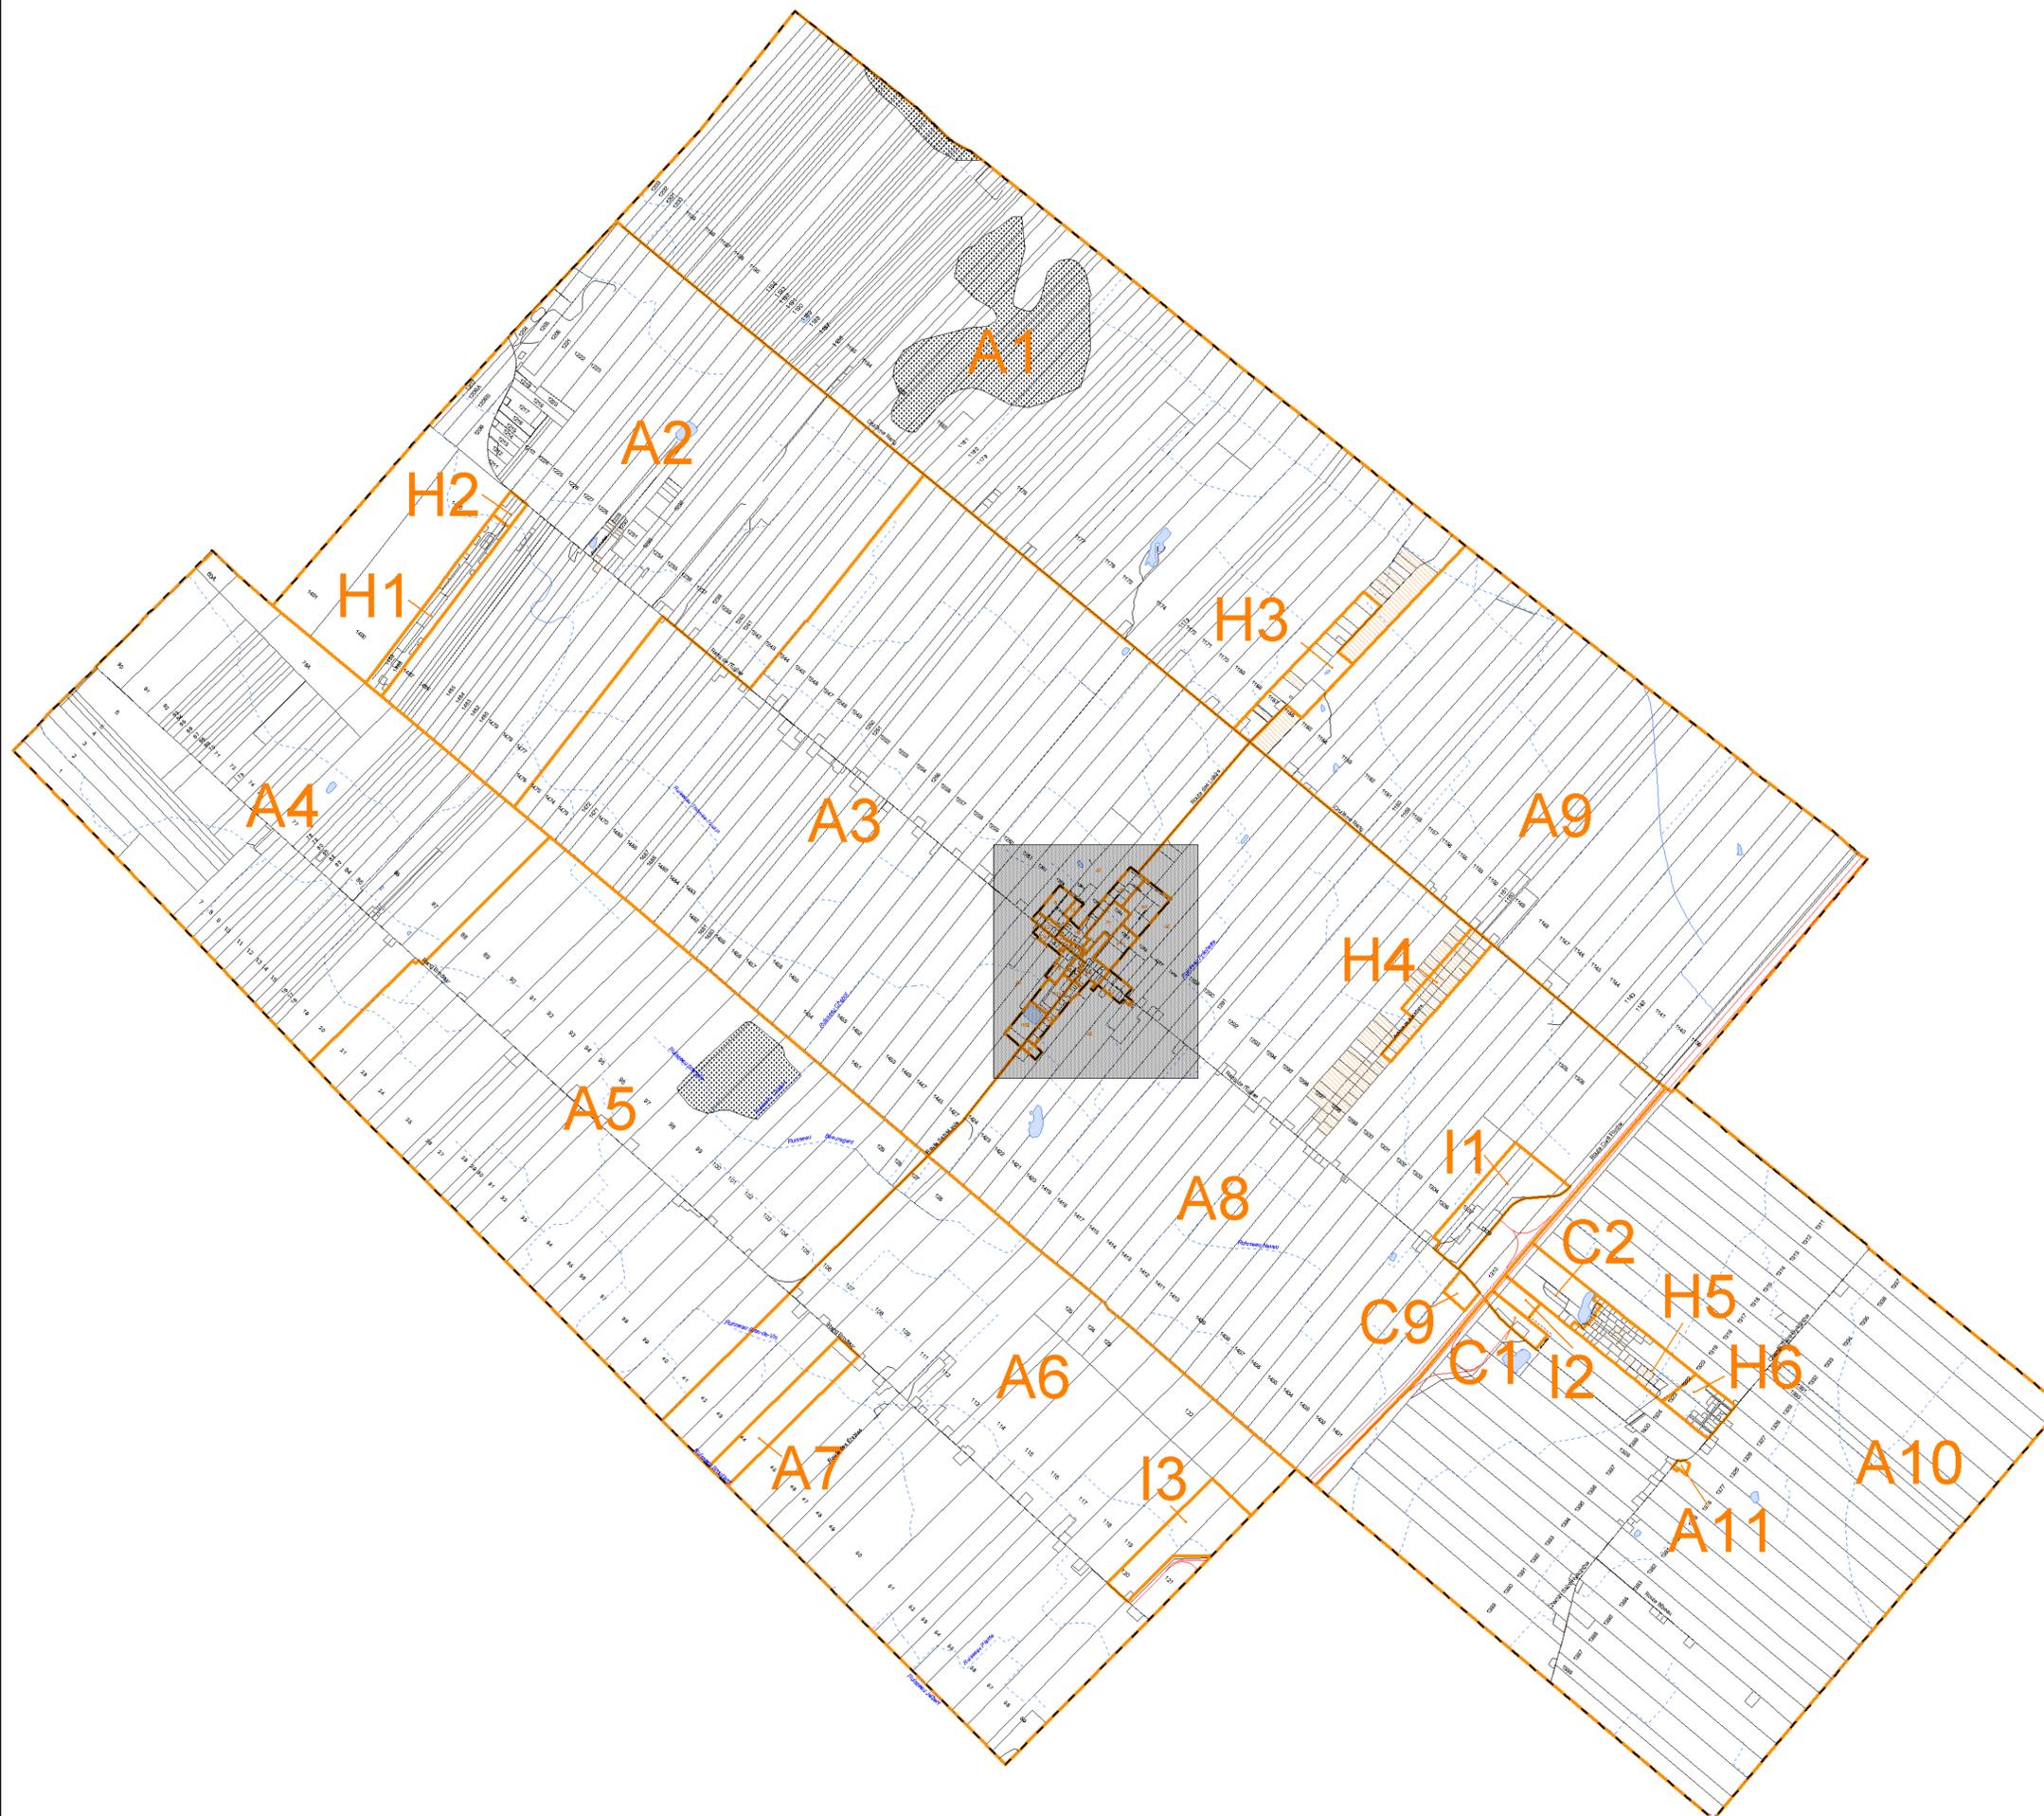

Plan de zonage Pan 1 de 2

MODIFICATIONS

Ce plan fait partie intégrante du règlement de zonage no : 364

Adopté le : _____

Maire : Gilles Watier Directrice générale : Marise Desbiens

Échelle :
1 : 15 000



Métivier Urbanistes conseils

52, rue St-Georges
Drummondville (Québec)
J2C 4G5

T. (819) 478-4616
F. (819) 478-2555
JM@urbanisme.net